


LEGENDA

- stávající vodovod
- stávající kanalizace – splašková
- stávající kanalizace – dešťová
- hranice pozemku
- přípojka vodovodu
- kanalizace splašková – navrhovaná
- přípojka kanalizace – splašková
- hranice řešeného území dle ÚP
- Čajan Lukáš, L. Sedlo 80 a Čajanová Pavla, PT 472
- Otto Fakenberg, Běleč 2
- A. Klášová, Běleč 49 a J. Lomoz, Běl. Lhotka 15
- Úřad pro zastupování státu
- spolupodílnictví 12. majitelů
- Státní pozemek, fond
- Lenka a Petr Křížanovských, Běleč 57
- Marcela a Marie Zahorkových, Běleč 37
- PLOCHA VEŘEJNÝCH PROSTORŮ
- PLOCHA KOMUNIKACÍ

LOKALITA 20 A 23A

ZODP. PROJEKTANT Ing. Vlastimil Jiráň	VYPRACOVAL Ing. Vlastimil Jiráň	Ing. Vlastimil JIRÁŇ <i>Těšovice 61, 383 01</i> <i>IČO 490 11 693</i> <i>tel. 388 331 013</i>
OKRES Prachatice	OBEC Těšovice	
INVESTOR Obec Těšovice, 383 01 Prachatice	AKCE	DATUM 04/2013
ZASTAVOVACÍ STUDIE BĚLEČ U TĚŠOVIC		Č. ZAKÁZKY 497/P
		STUPĚŇ studie
OBSAH Celková situace		MĚŘÍTKO 1:1000 0.03

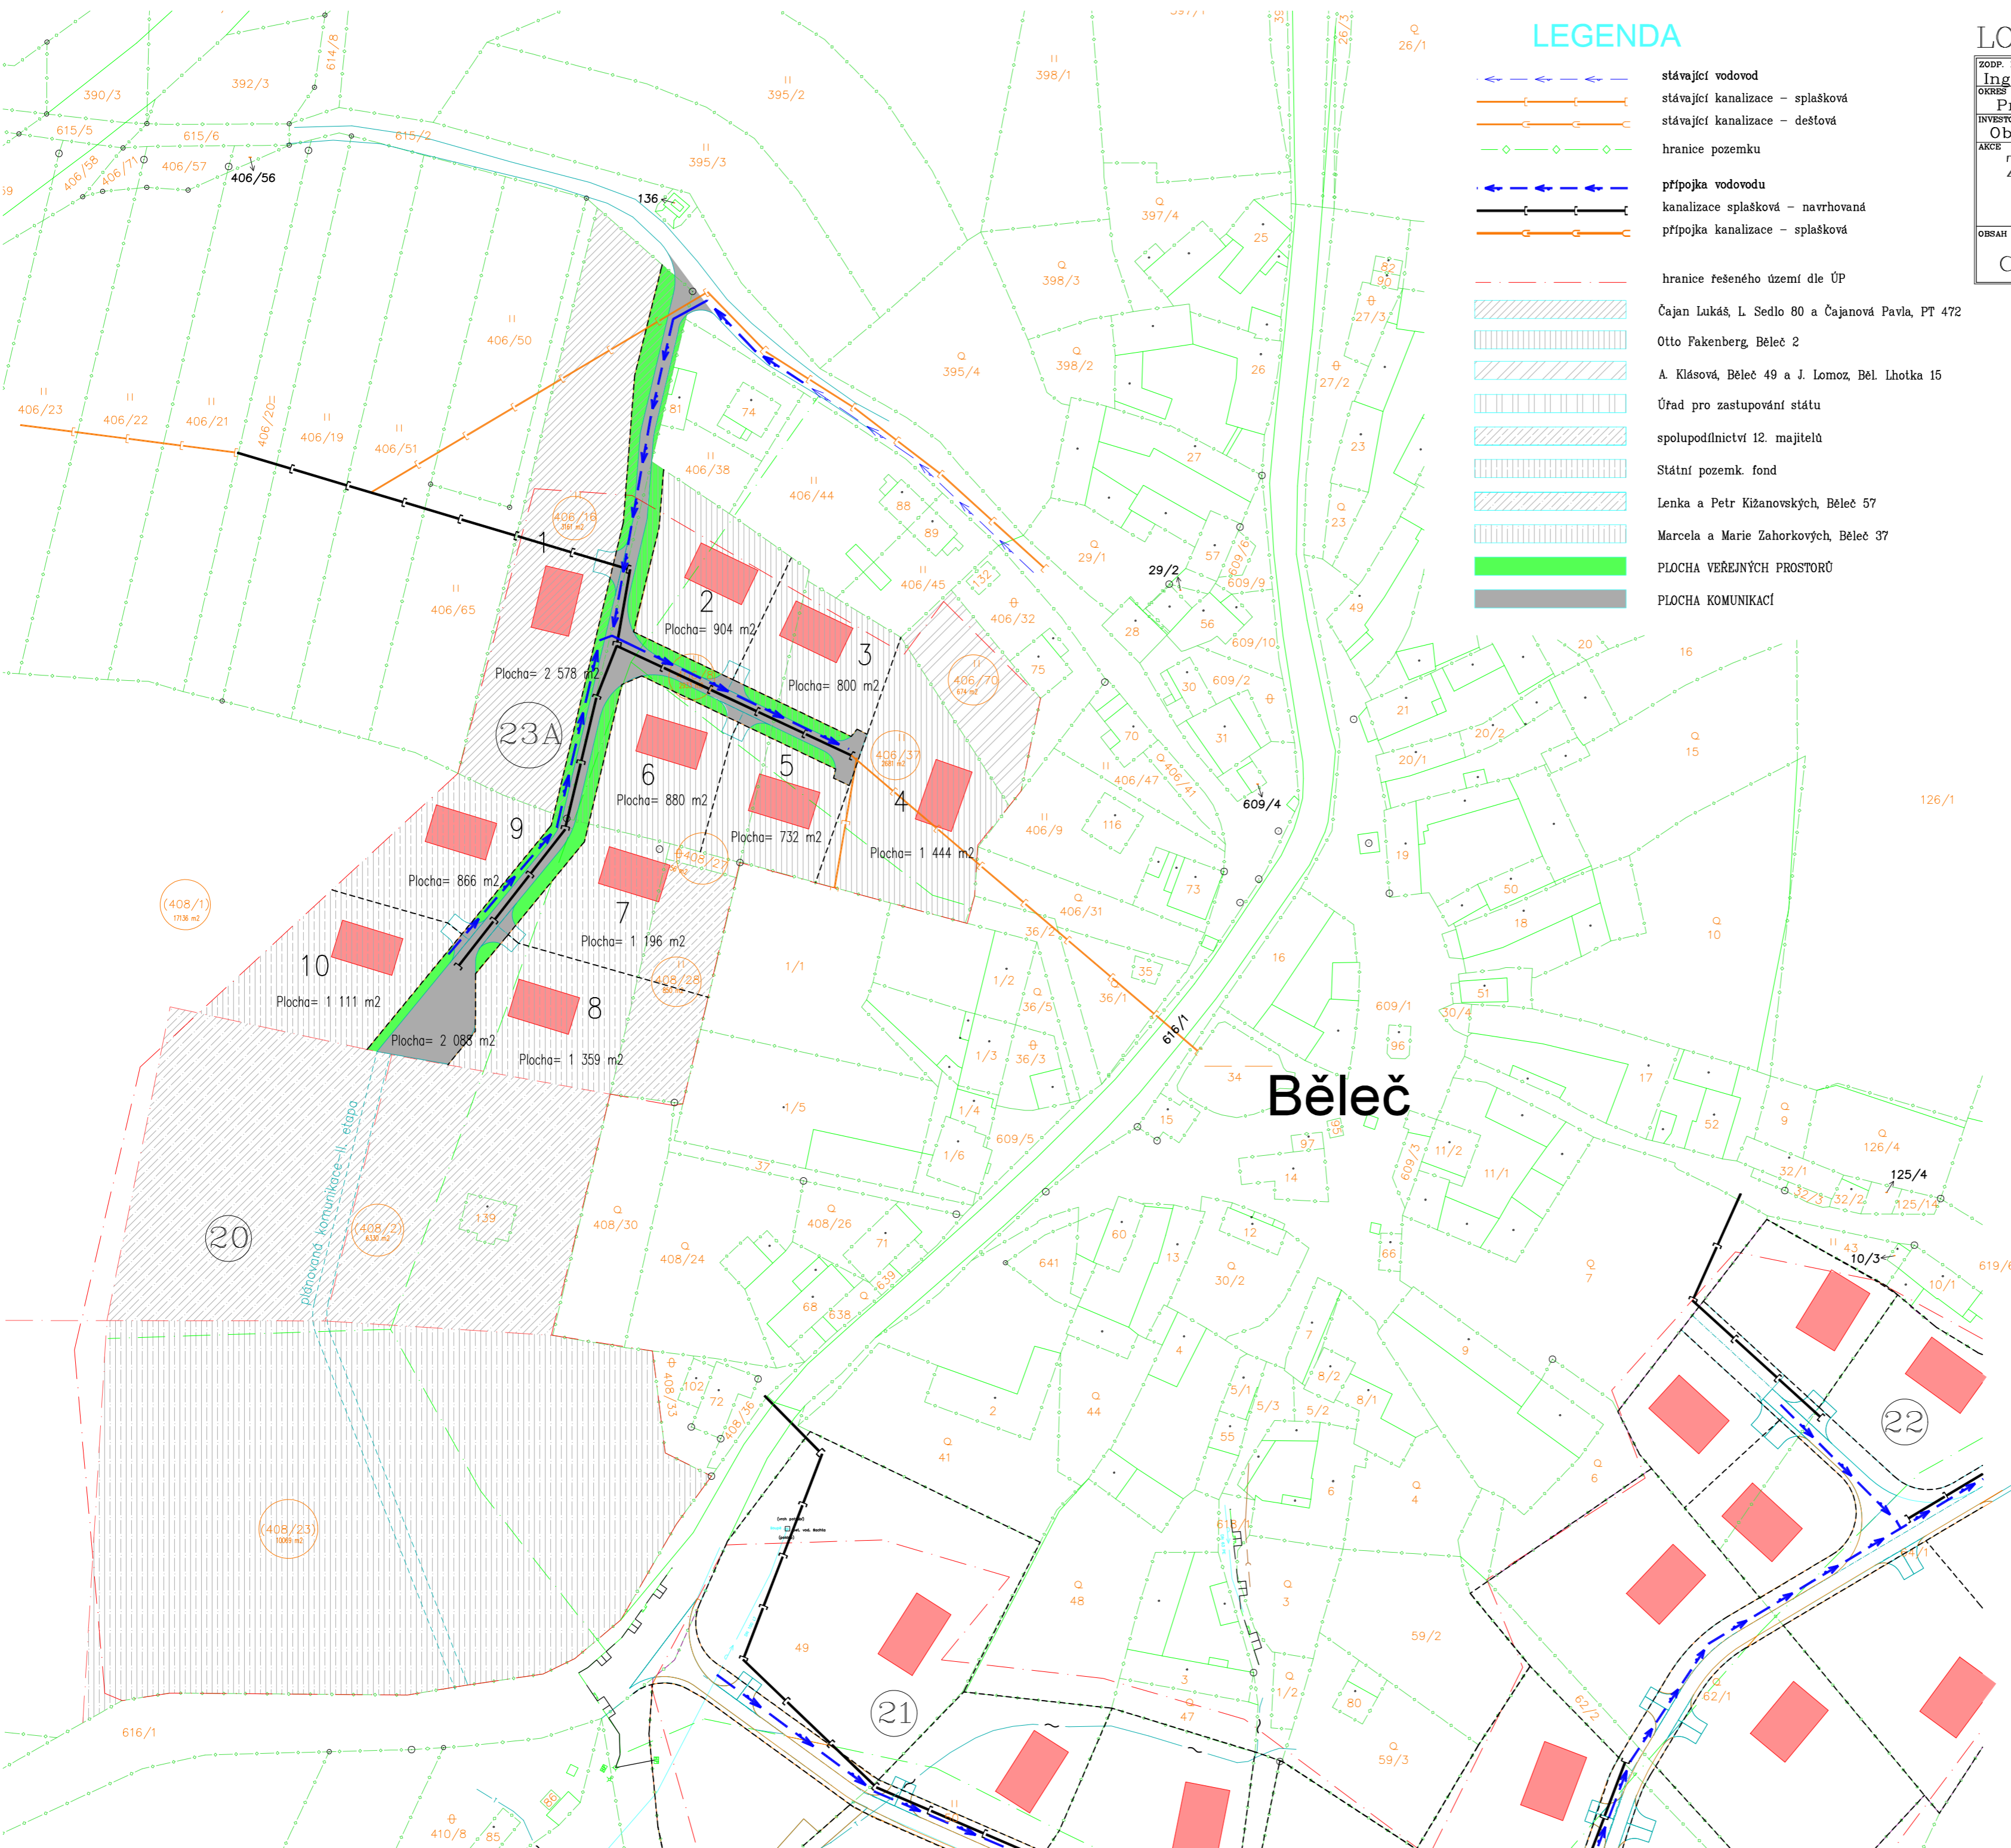

JAKO SPOLUMAJITEL POZEMKU P.Č. 406/16 V K.Ú. BĚLEČ U TĚŠOVIC SOUHLASÍM S NAVRŽENÝM ŘEŠENÍM
LUKÁŠ ČAJAN, KRUMLOVSKÁ 121, 383 01 PRACHATICE
DNE:.....

JAKO SPOLUMAJITEL POZEMKU P.Č. 406/16 V K.Ú. BĚLEČ U TĚŠOVIC SOUHLASÍM S NAVRŽENÝM ŘEŠENÍM
PAVLA ČAJANOVÁ, KRUMLOVSKÁ 121, 383 01 PRACHATICE
DNE:.....

JAKO MAJITEL POZEMKŮ P.Č. 406/37 A 406/8 V K.Ú. BĚLEČ U TĚŠOVIC SOUHLASÍM S NAVRŽENÝM ŘEŠENÍM
OTTO FAKENBERG, BĚLEČ 2, 383 01 PRACHATICE
DNE:.....

JAKO SPOLUMAJITEL POZEMKU P.Č. 406/70 V K.Ú. BĚLEČ U TĚŠOVIC SOUHLASÍM S NAVRŽENÝM ŘEŠENÍM
ALENA KLÁŠOVÁ, BĚLEČ 49, 383 01 PRACHATICE
DNE:.....

JAKO SPOLUMAJITEL POZEMKU P.Č. 406/70 V K.Ú. BĚLEČ U TĚŠOVIC SOUHLASÍM S NAVRŽENÝM ŘEŠENÍM
JIŘÍ LOMOZ, BĚLEČSKÁ LHOTA 15, 383 01 PRACHATICE
DNE:.....

JAKO MAJITEL POZEMKU P.Č. 408/27 V K.Ú. BĚLEČ U TĚŠOVIC SOUHLASÍM S NAVRŽENÝM ŘEŠENÍM
ÚŘAD PRO ZASTUPOVÁNÍ STÁTU, PRACHATICE
DNE:.....

JAKO ZÁSTUPCE SPOLUMAJITELŮ POZEMKU P.Č. 408/28 V K.Ú. BĚLEČ U TĚŠOVIC SOUHLASÍM S NAVRŽENÝM ŘEŠENÍM
DNE:.....

JAKO MAJITEL POZEMKU P.Č. 408/1 DLE ZE 408/1 V K.Ú. BĚLEČ U TĚŠOVIC SOUHLASÍM S NAVRŽENÝM ŘEŠENÍM
STÁTNÍ POZEMKOVÝ FOND, HUSINECKÁ 1024/11a, ŽIŽKOV
DNE:.....

JAKO SPOLUMAJITEL POZEMKU P.Č. 408/1 DLE ZE 408/2 V K.Ú. BĚLEČ U TĚŠOVIC SOUHLASÍM S NAVRŽENÝM ŘEŠENÍM
PETR KRÍŽANOVSKÝ, BĚLEČ 57, 383 01 PRACHATICE
DNE:.....

JAKO SPOLUMAJITEL POZEMKU P.Č. 408/1 DLE ZE 408/2 V K.Ú. BĚLEČ U TĚŠOVIC SOUHLASÍM S NAVRŽENÝM ŘEŠENÍM
LENKA KRÍŽANOVSKÁ, BĚLEČ 57, 383 01 PRACHATICE
DNE:.....

JAKO SPOLUMAJITEL POZEMKU P.Č. 406/70 V K.Ú. BĚLEČ U TĚŠOVIC SOUHLASÍM S NAVRŽENÝM ŘEŠENÍM
JIŘÍ LOMOZ, BĚLEČSKÁ LHOTA 15, 383 01 PRACHATICE
DNE:.....

JAKO SPOLUMAJITEL POZEMKU P.Č. 408/1 DLE ZE 408/23 V K.Ú. BĚLEČ U TĚŠOVIC SOUHLASÍM S NAVRŽENÝM ŘEŠENÍM
MARCELA ZÁHORKOVÁ, BĚLEČ 37, 383 01 PRACHATICE
DNE:.....

JAKO SPOLUMAJITEL POZEMKU P.Č. 408/1 DLE ZE 408/23 V K.Ú. BĚLEČ U TĚŠOVIC SOUHLASÍM S NAVRŽENÝM ŘEŠENÍM
MARIE ZÁHORKOVÁ, BĚLEČ 37, 383 01 PRACHATICE
DNE:.....