

Změna č. 1 ÚP Těšovice

Hlavní výkres



ÚZEMÍ ŘEŠENÉ ZMĚNOU Č. 1



HRANICE ZASTAVĚNÉHO ÚZEMÍ



HRANICE PLOCH PŘESTAVBY


NAVRH ZMĚNY Č. 1



PLOCHY BYDLENÍ



ČÍSELNÉ OZNAČENÍ PLOCHY NAVRŽENÉ ZMĚNOU Č. 1

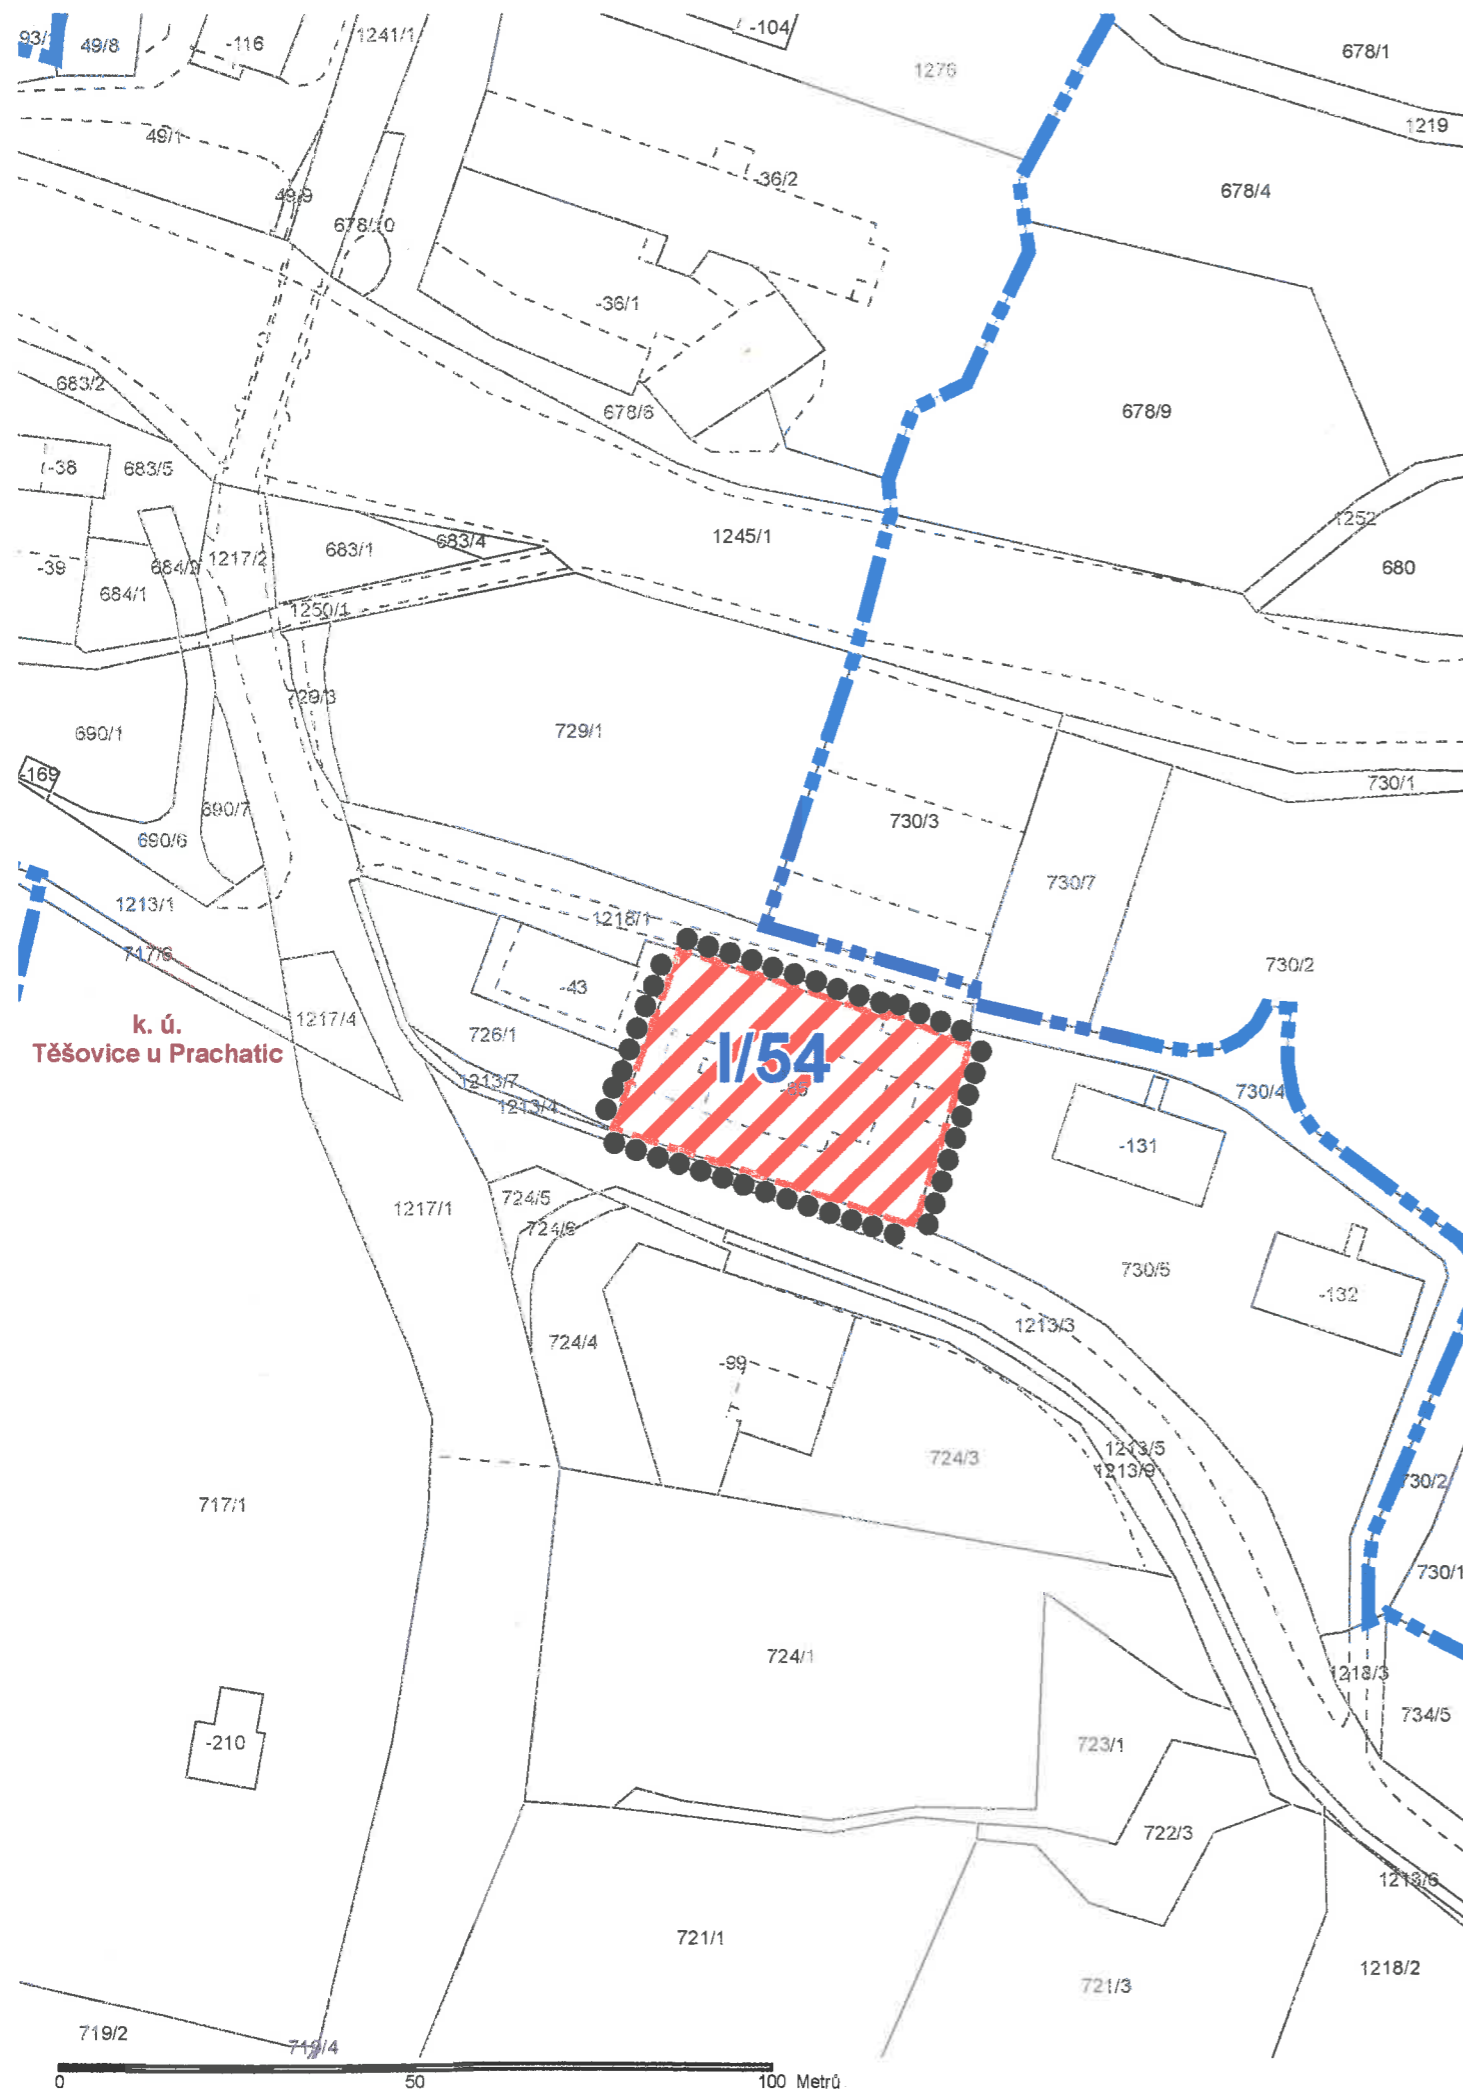

NÁVRH PRO VEŘEJNÉ JEDNÁNÍ 03/2014 ZÁZNAM O ÚČINNOSTI

ČÍSLO JEDNACÍ	POŘIZOVATEL	SPRÁVNÍ ORGÁN, KTERÝ ÚP VYDAL
	MĚSTSKÝ ÚŘAD PRACHATICE Oddělení regionálního rozvoje a památkové péče	ZASTUPITELSTVO OBCE TĚŠOVICE
DATUM VYDÁNÍ ÚP	Mgr. VLASTIMIL LUKÁŠEK Odborný referent pro výkon pravomoci úřadu ÚP	starosta – JAN ŘEZNÍK
	RAZÍTKO A PODPIS	RAZÍTKO A PODPIS
DATUM NABYTÍ ÚČINNOSTI ÚP		

