


Změna č. 1 ÚP Těšovice

Výkres základního členění

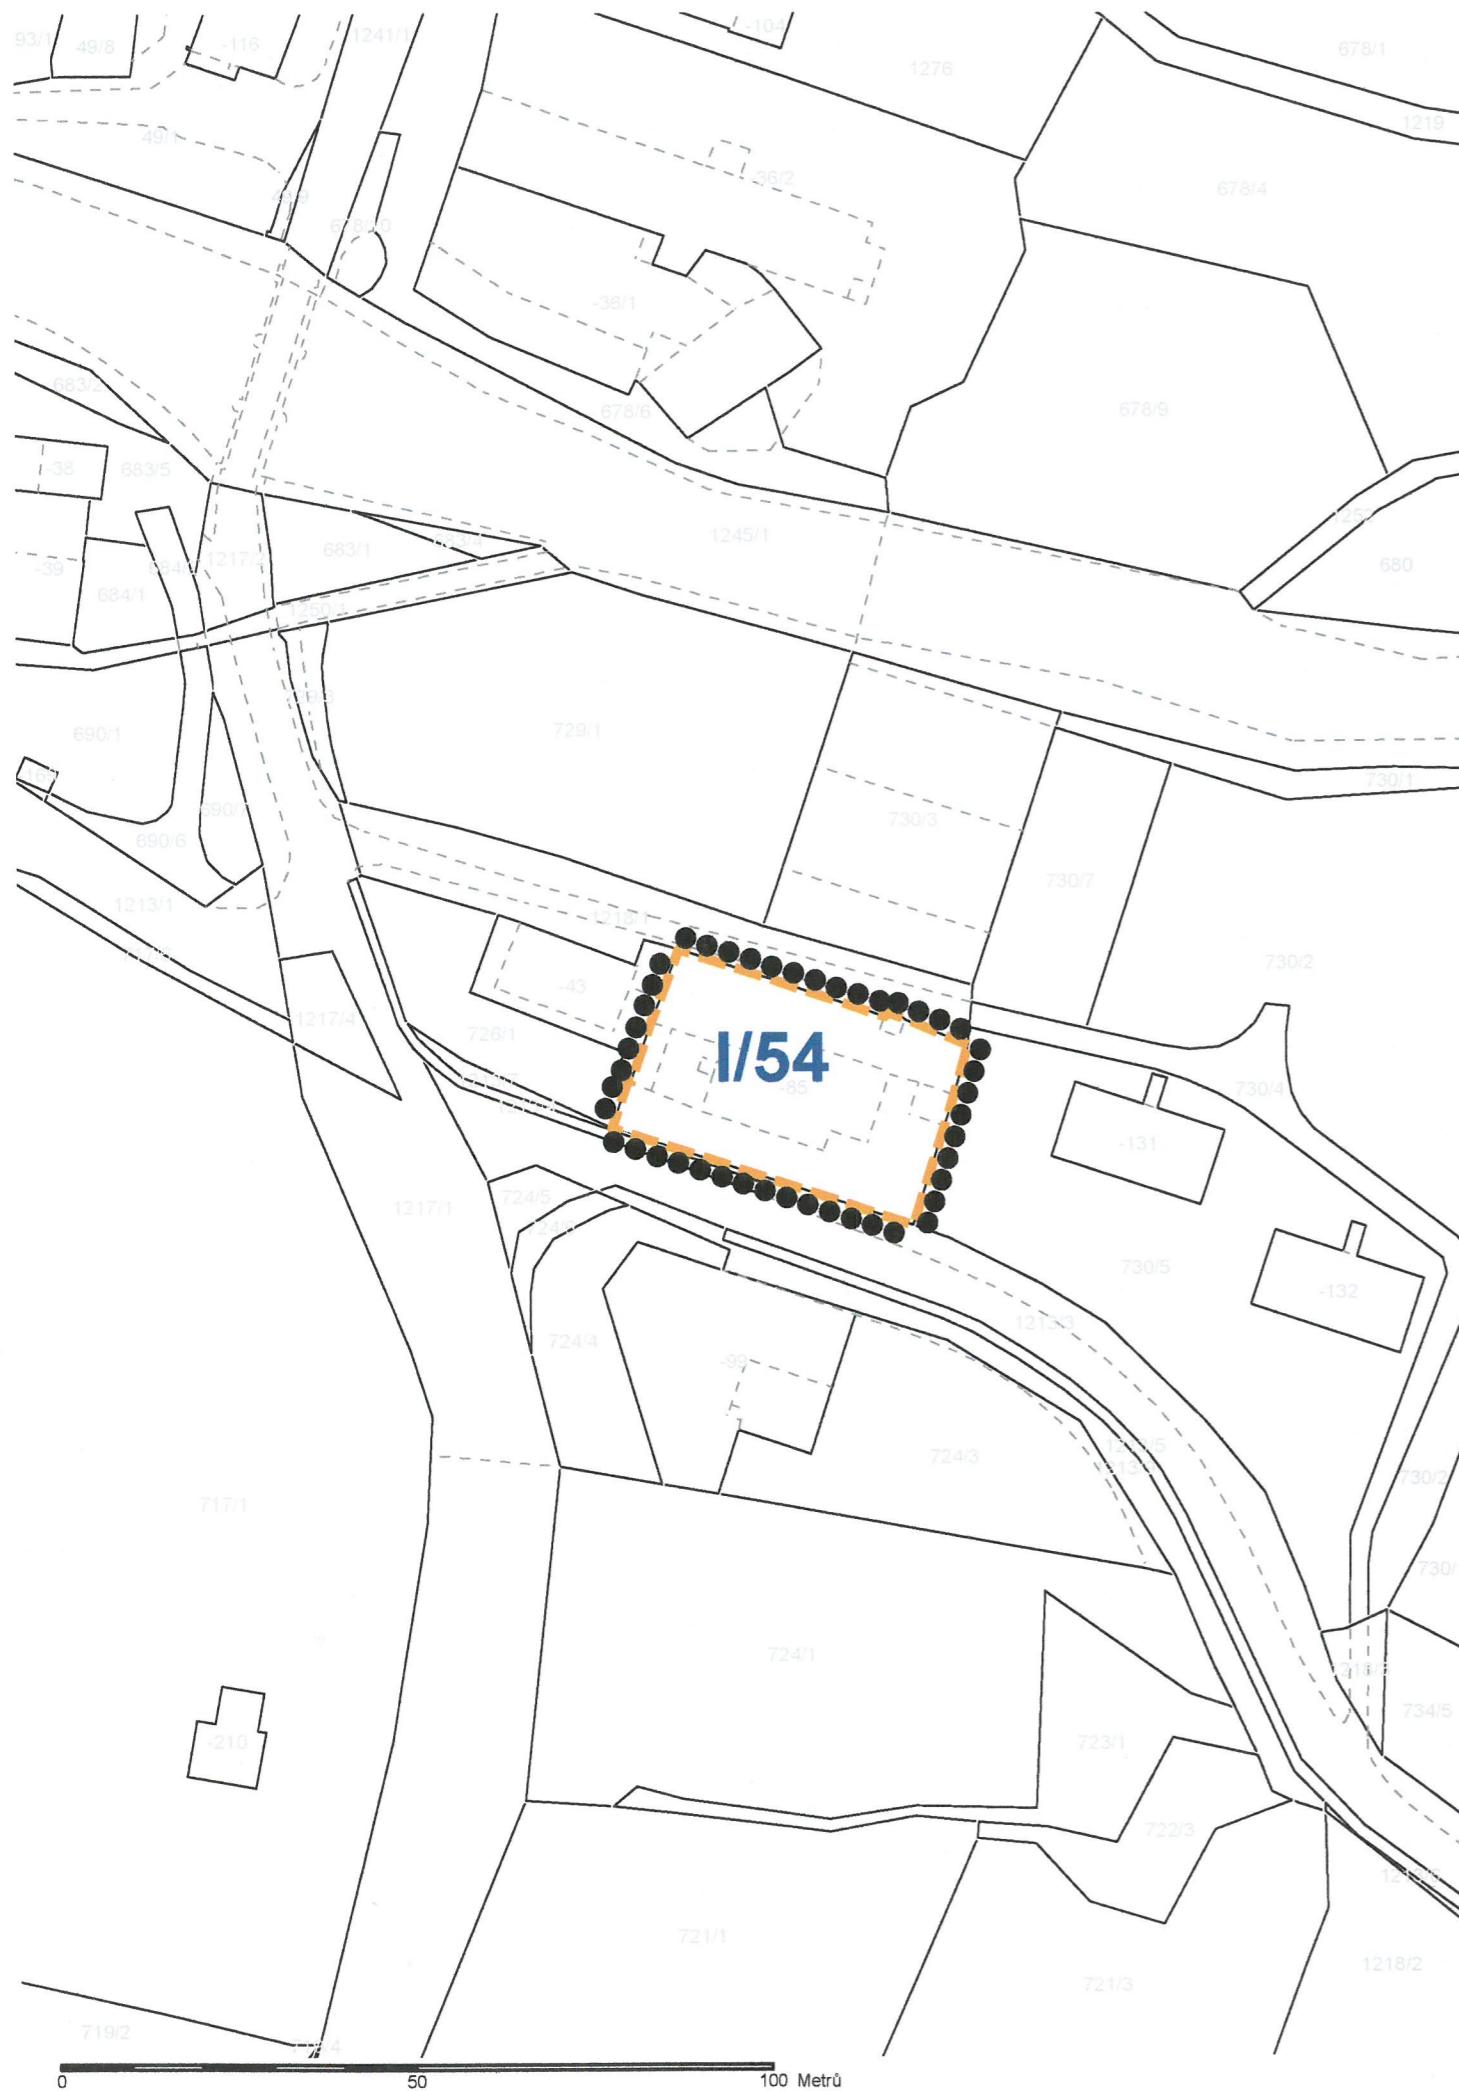

ÚZEMÍ ŘEŠENÉ ZMĚNOU Č. 1



HRANICE PLOCH PŘESTAVBY

I/54

ČÍSELNÉ OZNAČENÍ PLOCHY NAVRŽENÉ ZMĚNOU Č. 1

NÁVRH PRO VEŘEJNÉ JEDNÁNÍ 03/2014 ZÁZNAM O ÚČINNOSTI

ČÍSLO JEDNACÍ	POŘIZOVATEL	SPRÁVNÍ ORGÁN, KTERÝ ÚP VYDAL
	MĚSTSKÝ ÚRAD PRACHATICE Oddělení regionálního rozvoje a památkové péče	ZASTUPITELSTVO OBCE TĚŠOVICE
DATUM VYDÁNÍ ÚP	Mgr. VLASTIMIL LUKÁŠEK Odborný referent pro výkon pravomoci úřadu ÚP	starosta – JAN REZNÍK
	RAZÍTKO A PODPIS	RAZÍTKO A PODPIS
DATUM NABYTÍ ÚČINNOSTI ÚP		

